


MFH Gaswerkstrasse, Wohlen

Diethelm & Spillmann
Architekten FH BSA SIA
Räffelstrasse 11
CH 8045 Zürich

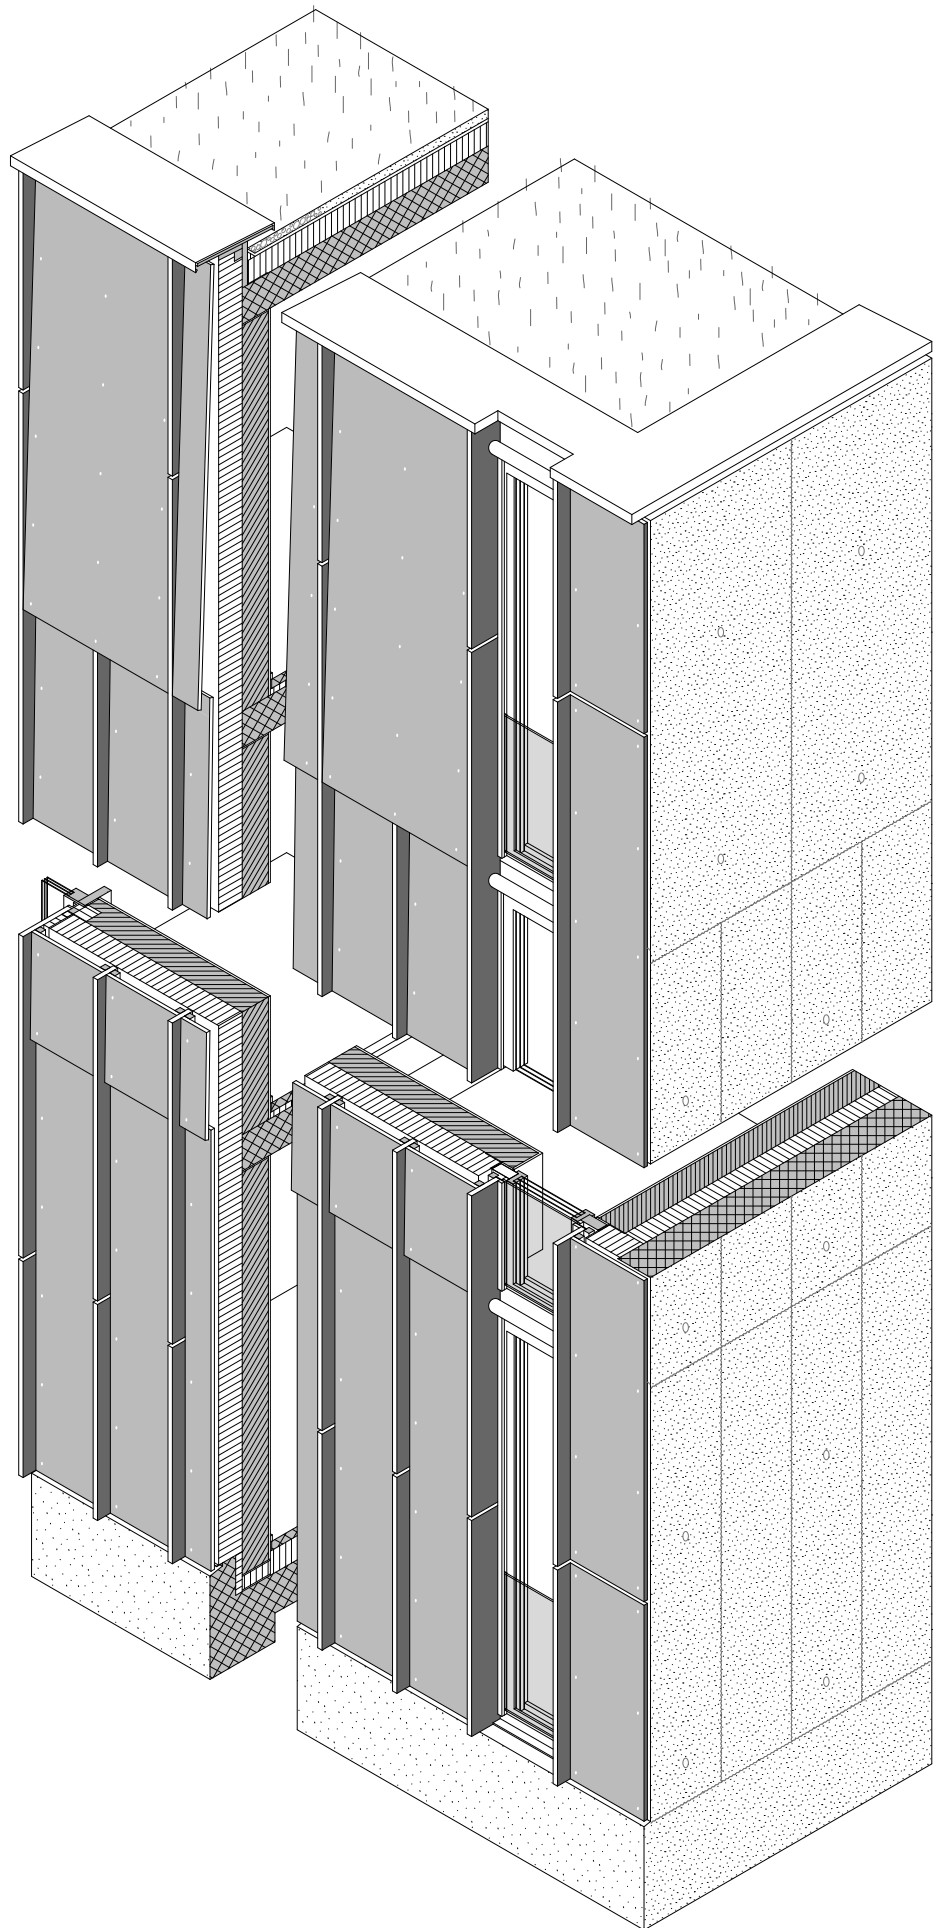

Axonometrie 1:50
Zement Platte Fassaden
07.05.2026

